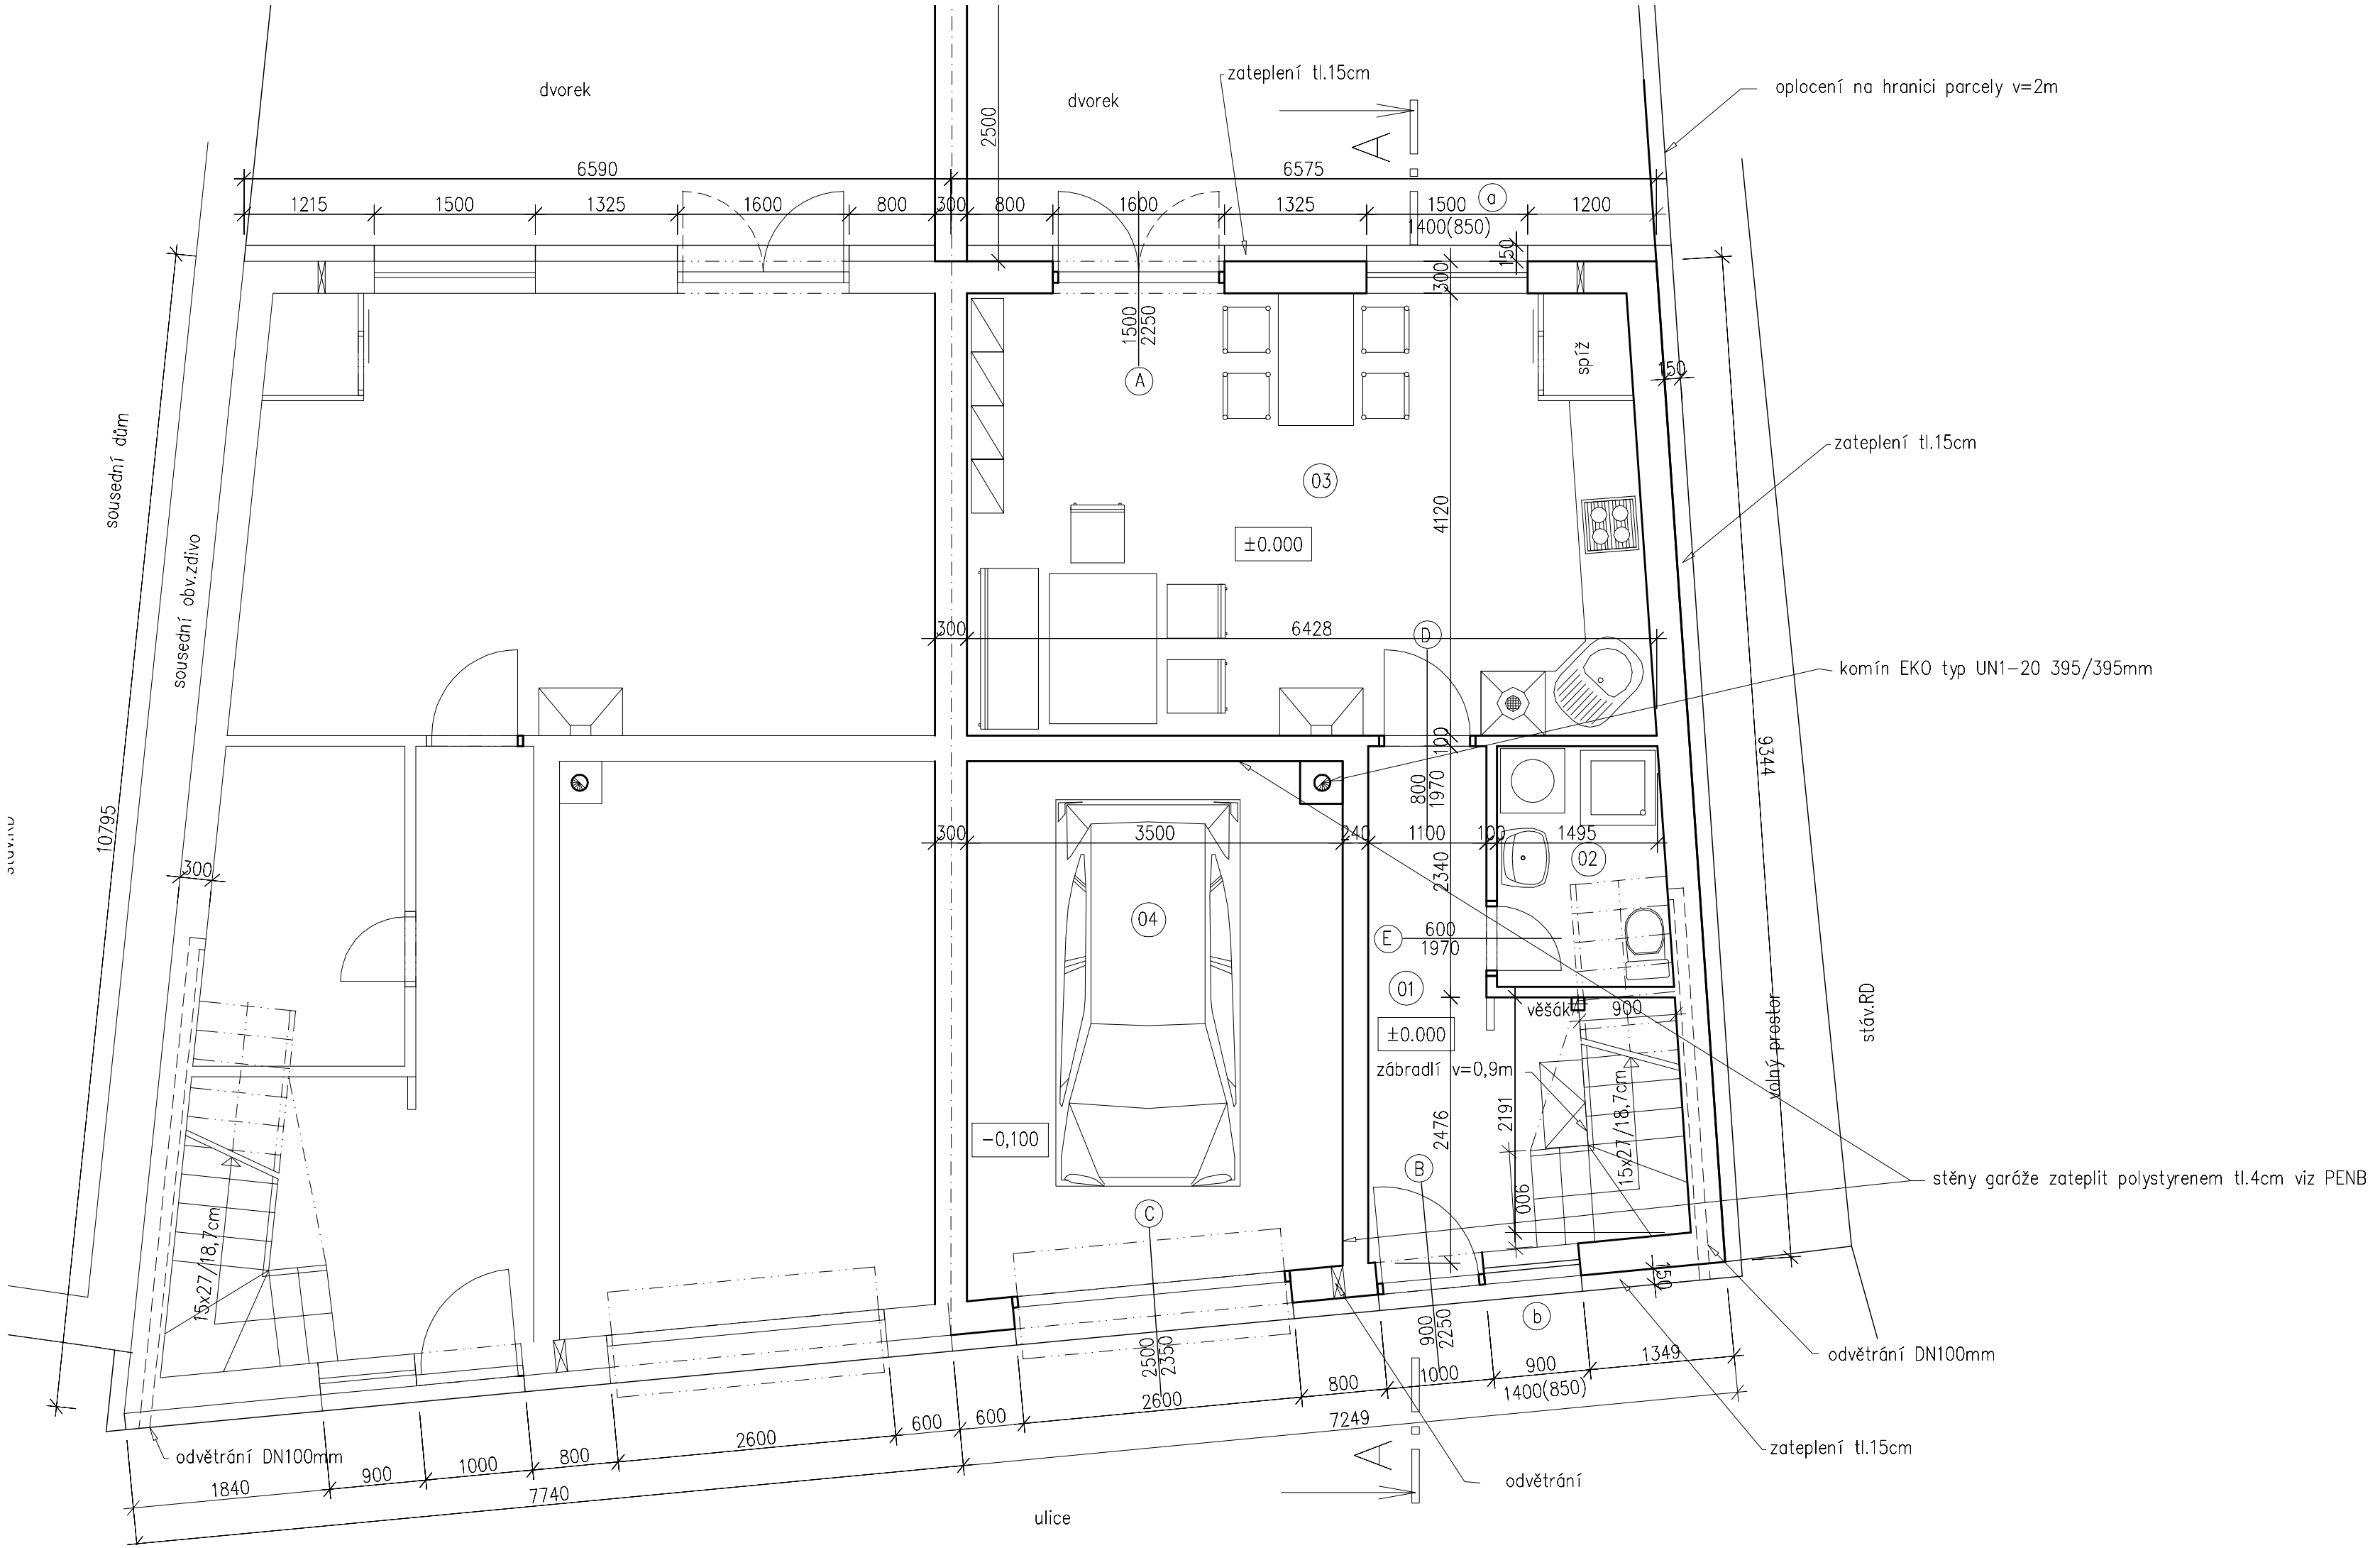

výpis oken a dveří:

ozn.	popis	kusů
A	dveře vnější dvoukřídlové,plast,prosklené 150/223cm	1
B	dveře vstupní jednokřídlové,plast,proskl. 90/225cm	1
C	vrata garážová sekční,zateplená 250/235cm	1
D	dveře vnitřní dřevěné,jednokřídlové,proskl. 80/197cm	1
E	dveře vnitřní dřevěné,jednokřídlové,plné 60/197cm	1
a	okno zdvojené,otevíravé,plast 150/140cm	1
b	okno zdvojené,otevíravé,plast 90/140cm	1

součinitel prostupu tepla u skleněných výplní oken a dveří U=1,1W/m2K
skleněná výplň oken-trojsklo plněné argonem

legenda místností :

ozn.	název místnosti	podl.	m2	pozn.
01	chodba se schodištěm	lino	9,4	
02	koupelna s WC	dlažba	3,5	obklad v=1,8m
03	obývací pokoj s kuchyní	lino	25,9	
04	garáž	beton	16,9	

zodpov.proj.:	ing Schneider IČO: 11531428	PROJEKČNÍ KANCELÁŘ ing Schneider Velká Bystřice Loučná 128	
kreslil:	ing Schneider		
stavební úřad:	Velká Bystřice		
investor:	stavební firma VAPE s.r.o,ČSA č.786		
název proj.:	novostavba dvojdomku A Vel.Bystřice,ul.8.května p.č.1697	formát	3A4
		datum	02/2015
		stupeň	
ozn.výkr.:	půdorys 1.NP	měř.: 1:50	č.výkr.: 3 .